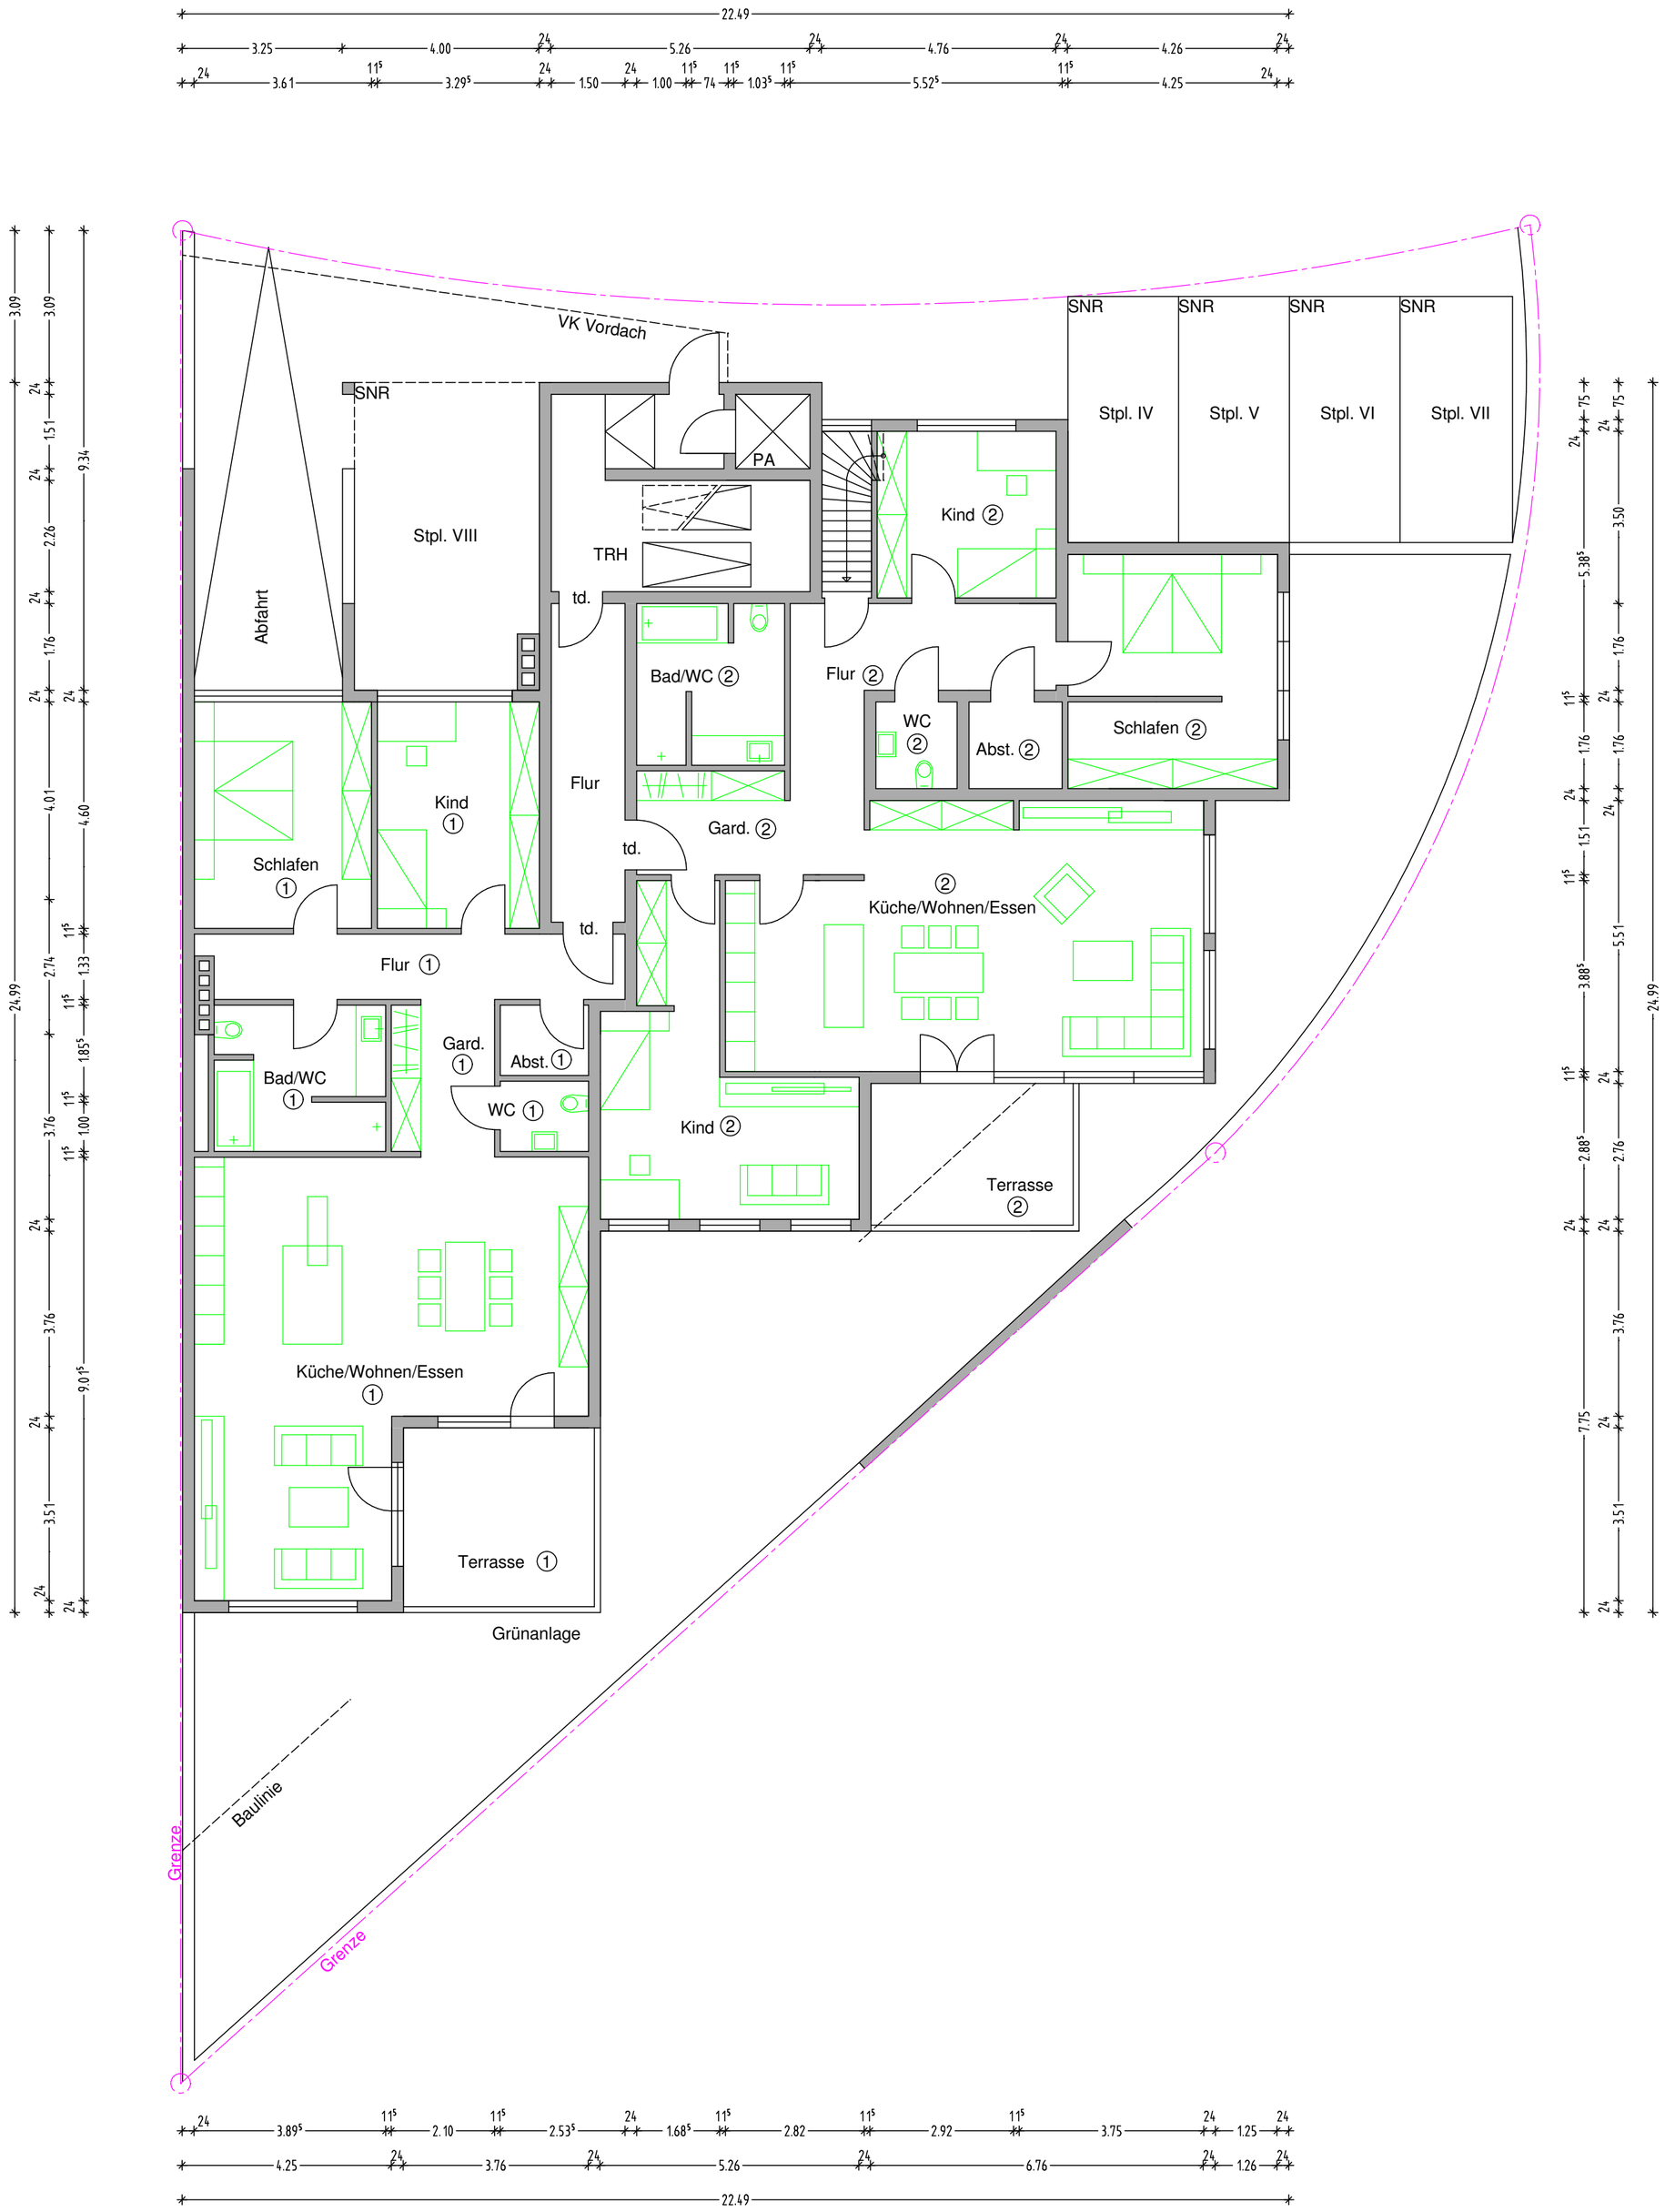

Bauherr :
Immologic
Berliner Straße 4
73728 Esslingen

Aufteilungsgesuch

Grundstück:
Rosenstraße 27
70839 Gerlingen
Projektnummer:120530

Erdgeschoss M 1:100

Gefertigt:

Esslingen, den 30.05.2012

K + Ü Architekten
'Im DICK-Areal'
Kollwitzstr. 1
73728 Esslingen

Anerkannt:

Esslingen, den 30.05.2012